


PG(F)型標準施工図

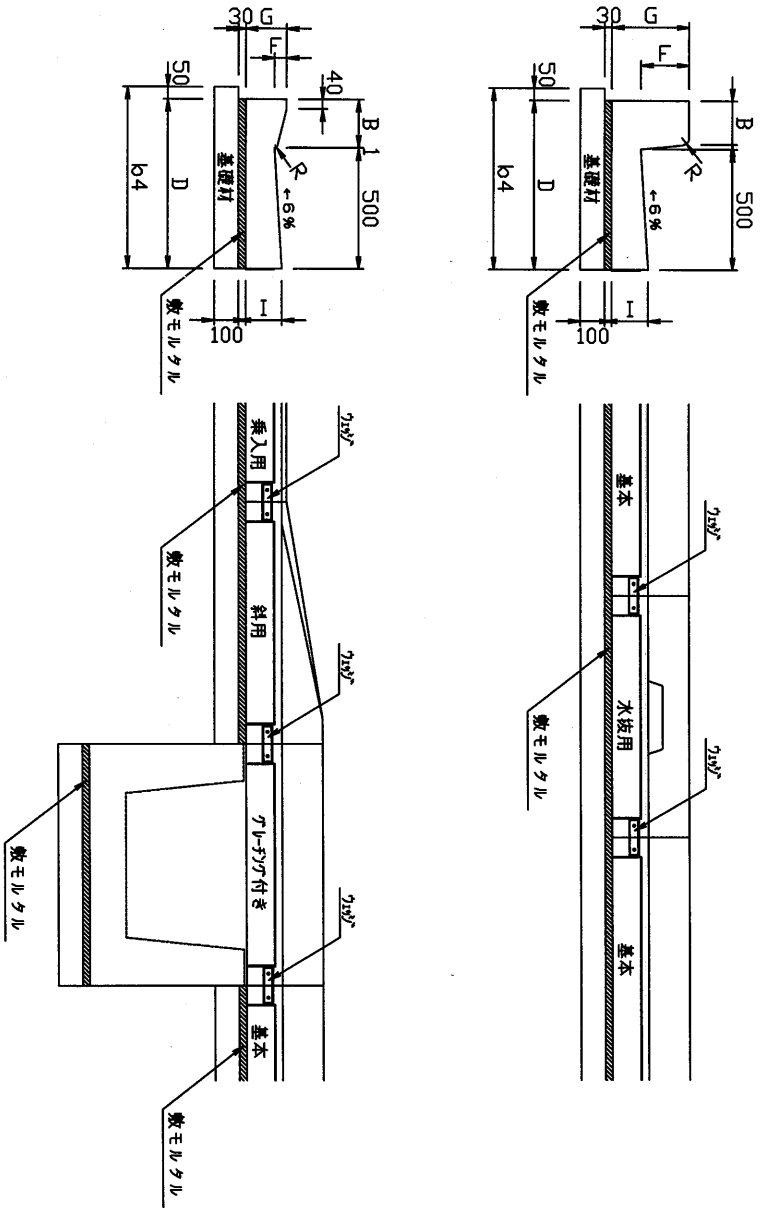

*乗り入れ部に築造時は原則として使用しない。

図名	PG(F)型標準施工図		
作図日	'09.10.20	縮尺	S=1/30
図面No.	施PG_001		
図歴			
ロングU協会			