


PGU(F)型標準施工図

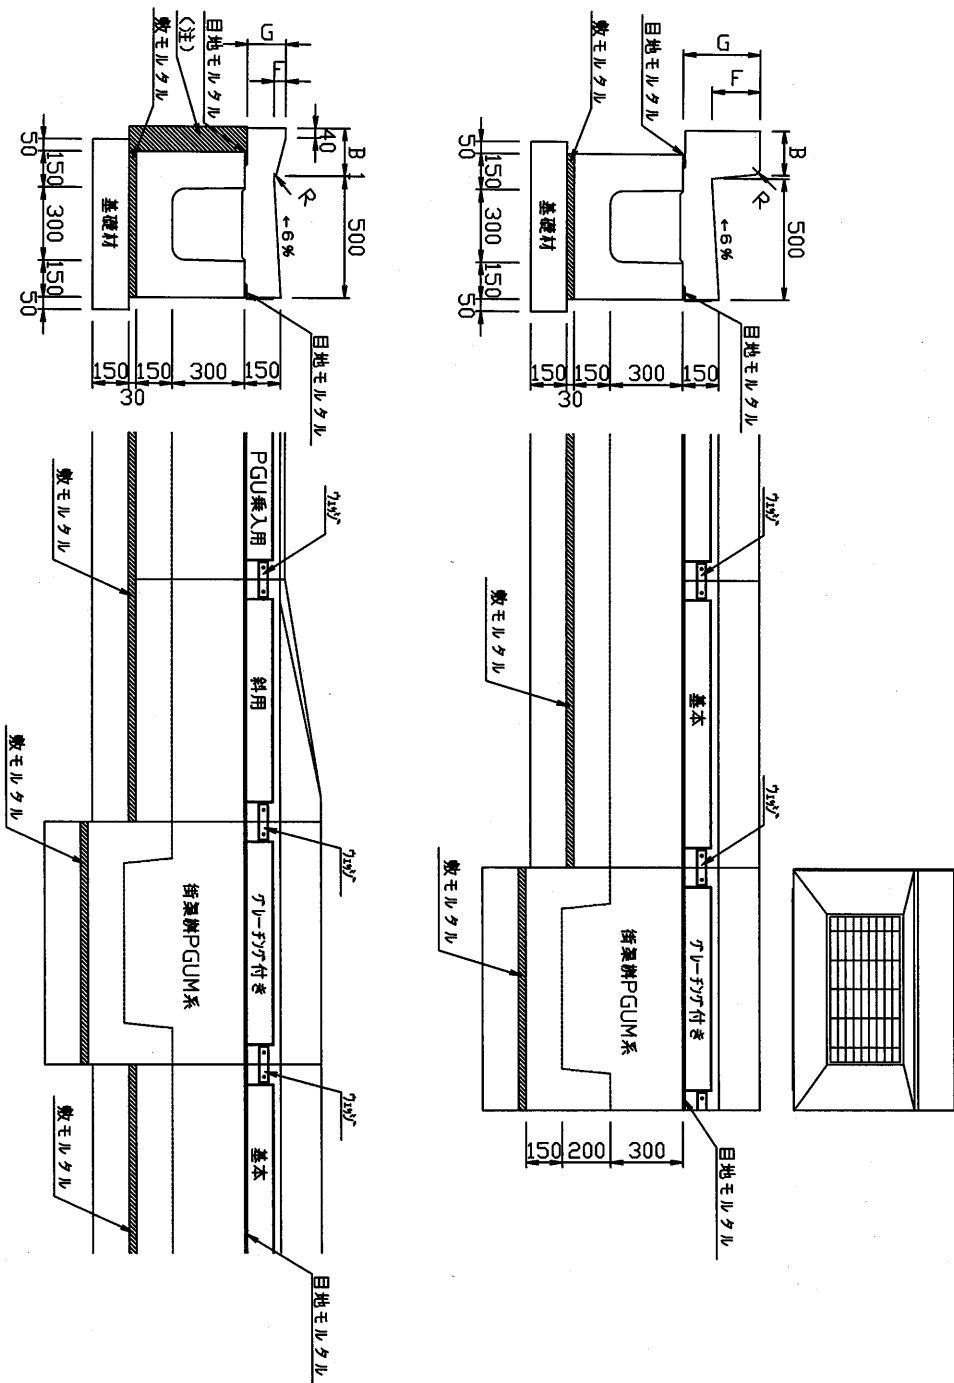

(注) 乗用車を越える断面が乗り入れる箇所では図のように系ネコガキを施してください。
 * 乗り入れ部に街梁脚は原則として使用しないでください。

図名	PGU(F)型標準施工図		
作図日	'09.10.20	縮尺	S=1/30
図面No.	施PGU_001		
図歴			
ロングU協会			